


«Автомобильная дорога  
по переулку Мирный п. Черемисиново  
протяженностью 300 м.

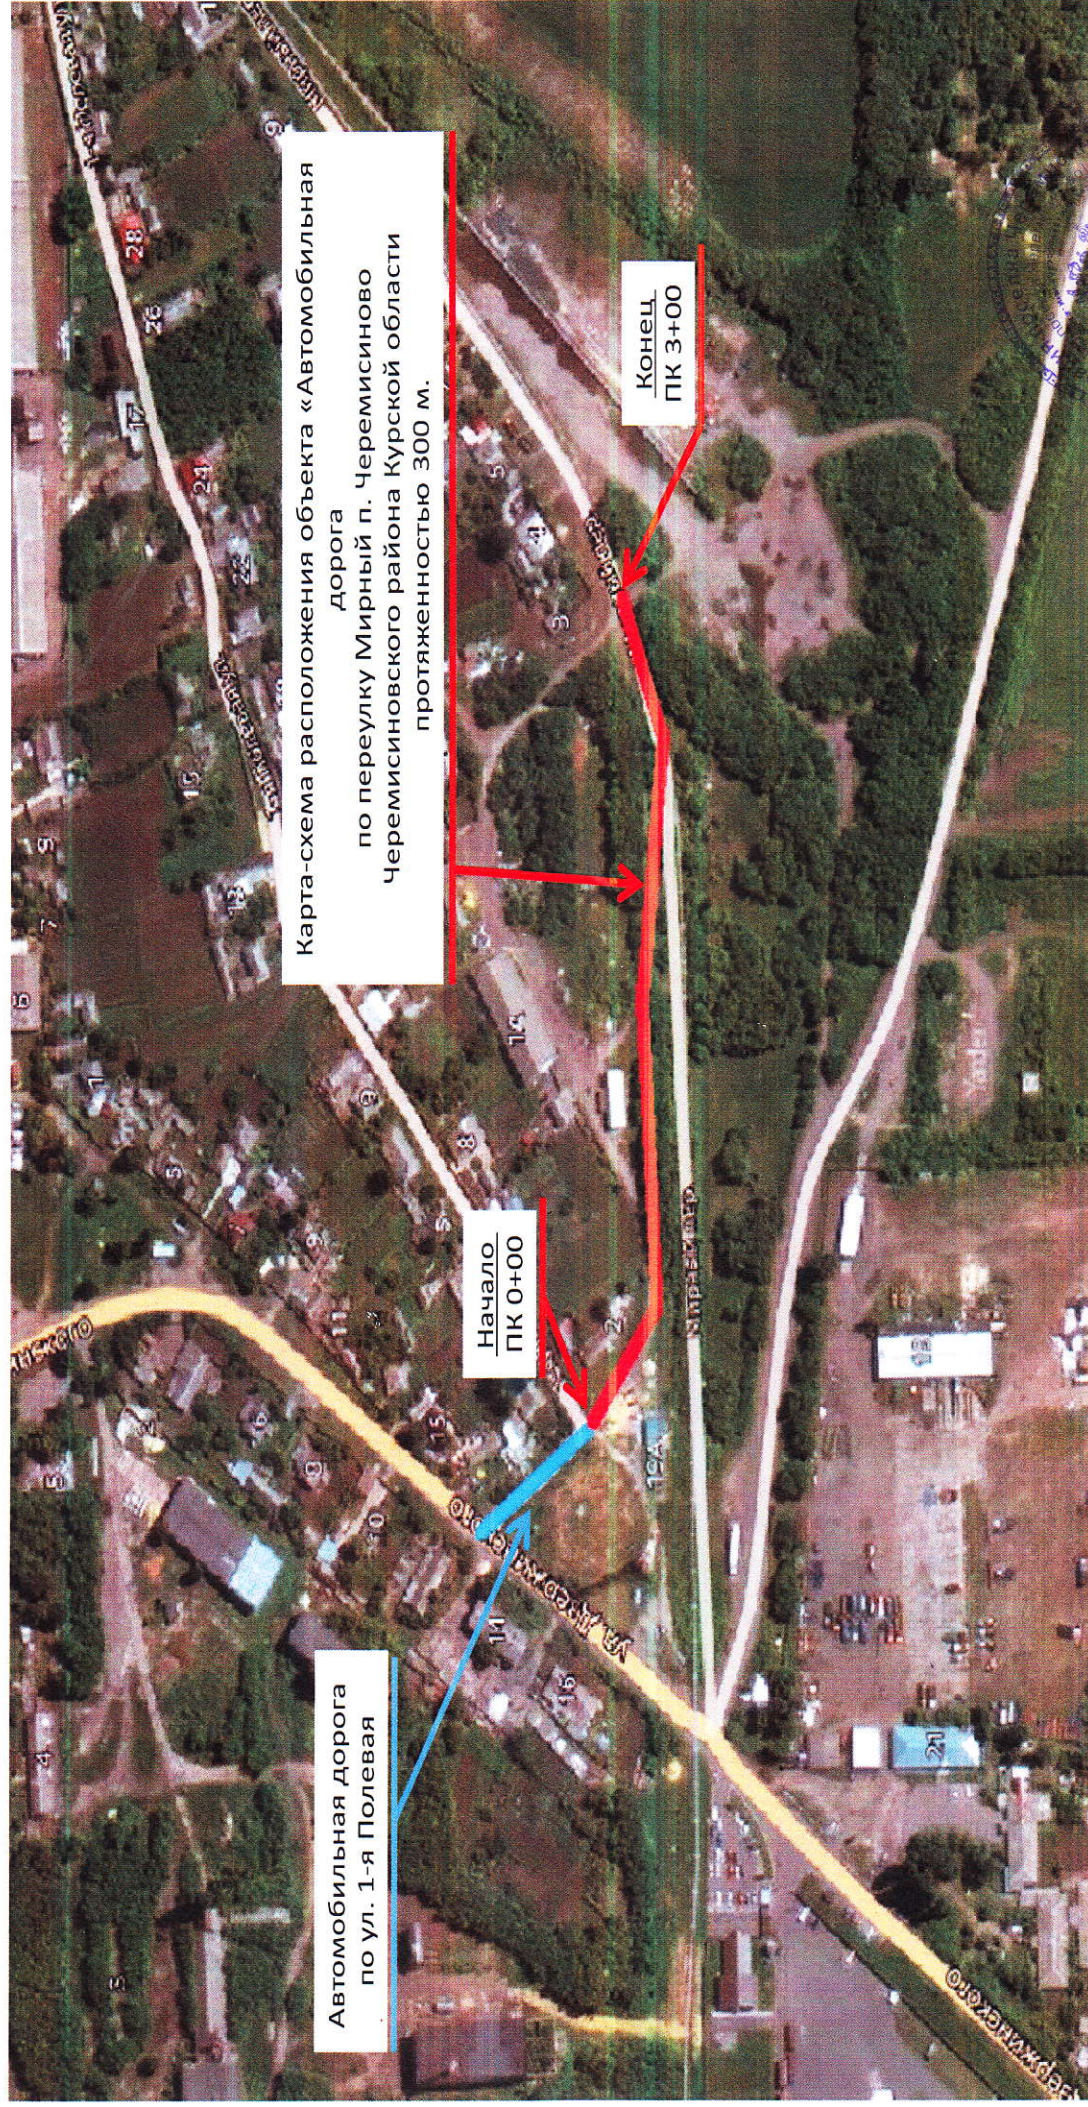

Условные обозначения:

Проектируемый участок

Автомобильная дорога общего пользования

Глава поселка  
Черемисиново

*С.Г. Булгаков*

